

张家窝镇枣林大道公交首末站

# 水土保持设施验收报告

建设单位：天津市西青区张家窝镇人民政府




编制单位：天津普知弘生态环境技术有限公司

2020年12月

张家窝镇枣林大道公交首末站水土保持设施验收报告

责任页

(天津普知弘生态环境技术有限公司)
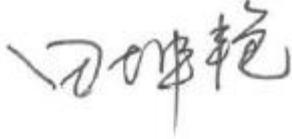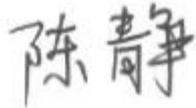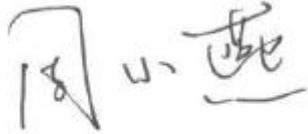
|       |       |  |
|-------|-------|--|
| 批     | 准：田坤艳 |    |
| 核     | 定：陈 静 |   |
| 审     | 查：周小燕 |  |
| 校     | 核：康俊玉 |  |
| 编写人员： | 尚家忠   |  |
|       | 康俊玉   |  |

## 目 录

|                            |           |
|----------------------------|-----------|
| 前 言.....                   | 1         |
| <b>1.项目及项目区概况 .....</b>    | <b>3</b>  |
| 1.1 项目概况.....              | 3         |
| 1.2 项目区概况.....             | 7         |
| <b>2.水土保持方案和设计情况 .....</b> | <b>9</b>  |
| 2.1 主体工程设计.....            | 9         |
| 2.2 水土保持方案编报审批及后续设计 .....  | 9         |
| 2.3 水土流失防治责任范围 .....       | 9         |
| 2.4 土石方情况.....             | 10        |
| 2.5 水土流失防治目标.....          | 10        |
| 2.6 水土保持措施和工程量 .....       | 10        |
| <b>2.7 水土保持投资 .....</b>    | <b>11</b> |
| <b>2.8 水土保持变更 .....</b>    | <b>12</b> |
| <b>3.水土保持方案实施情况 .....</b>  | <b>13</b> |
| 3.1 水土流失防治责任范围 .....       | 13        |
| 3.2 取（弃）土场.....            | 14        |
| 3.3 水土保持措施总体布局 .....       | 14        |
| 3.4 水土保持设施完成情况 .....       | 14        |
| 3.5 水土保持投资完成情况 .....       | 17        |
| <b>4.水土保持工程质量 .....</b>    | <b>19</b> |
| 4.1 质量管理体系.....            | 19        |

|                              |           |
|------------------------------|-----------|
| 4.2 各防治分区水土保持工程质量评定 .....    | 21        |
| 4.3 弃土（渣）场稳定性评估 .....        | 23        |
| 4.4 总体质量评价.....              | 23        |
| <b>5.项目初期运行及水土保持效果 .....</b> | <b>24</b> |
| 5.1 运行情况.....                | 24        |
| 5.2 水土保持效果.....              | 24        |
| 5.3 公众满意度调查.....             | 26        |
| <b>6.水土保持管理 .....</b>        | <b>28</b> |
| 6.1 组织领导.....                | 28        |
| 6.2 规章制度.....                | 28        |
| 6.3 建设过程.....                | 28        |
| 6.4 监测监理.....                | 28        |
| 6.5 水行政主管部门监督检查意见落实情况 .....  | 30        |
| 6.6 水土保持补偿费缴纳情况 .....        | 30        |
| 6.7 水土保持设施管理维护 .....         | 30        |
| <b>7.结论及下阶段工作安排 .....</b>    | <b>31</b> |
| 7.1 自验结论.....                | 31        |
| 7.2 下阶段工作安排.....             | 31        |
| <b>8.附件及附图 .....</b>         | <b>32</b> |
| 8.1 附件.....                  | 32        |
| 8.2 附图.....                  | 42        |

## 前 言

张家窝镇枣林大道公交首末站（下称“本工程”）位于天津市西青区张家窝镇镇区南部，枣林大道与知景道交口东南。本工程实际扰动地表面积共计  $0.56\text{hm}^2$ ，均为永久占地，主要建设内容建设站务用房 1 栋，总建筑面积  $700\text{m}^2$ ，为地上建筑，同步实施公交站的停车场地、室外绿化、围墙及配套管网工程。本工程由天津市西青区张家窝镇人民政府负责建设，该工程总投资为 454.15 万元。根据工程施工情况记录、验收资料分析及现场勘查测量，本工程实际挖方总量为  $2258\text{m}^3$ ，填方总量为  $2258\text{m}^3$ ，无借方，无弃方。工程于 2019 年 3 月 1 日开工建设，2020 年 9 月 30 日完工，建设总工期 19 个月。

2018 年 3 月 19 日，天津市西青区行政审批局以《关于同意张家窝镇枣林大道公交首末站可行性研究报告的函》（津西审投投资〔2018〕56 号）对本项目可研就行了批复。

2018 年 11 月 15 日，天津市西青区行政审批局以《关于对张家窝镇枣林大道公交首末站初步设计的批复》（津西审投投资〔2018〕350 号）对本项目初设就行了批复。

根据《中华人民共和国水土保持法》及有关法律法规的规定，建设单位委托北京江河中基工程咨询有限公司于 2018 年 5 月编制完成了《张家窝镇枣林大道公交首末站水土保持方案报告表》。5 月 24 日，天津市西青区行政审批局以审批局以津西审投水保〔2018〕29 号文对本工程水保方案进行了批复。

根据国家对生产建设项目环境保护及水土保持有关法律、法规的要求，建设单位委托了北京江河中基工程咨询有限公司承担该工程水土保持监测工作，监测单位接受委托后，组织水土保持监测技术人员进行了现场查勘，开展了相应的水土保持监测工作。监测单位根据工程水土流失特点和项目区水土流失现状，监测范围分为主体工程区、施工生产生活区和临时堆土区等 3 个监测分区，监测方法为调查监测。2020 年 11 月，监测单位编制完成《张家窝镇枣林大道公交首末站水土保持监测总结报告》。工程开工后，建设单位委托监理单位天津城通工程管理有限公司承担该工程施工监理工作，监理单位对批复的《张家窝镇枣林大道公交首末站水土保持方案报告表》防治责任范围内所有防治措施，进行水土保持工

工程施工监理。本工程实施的 4 个水土保持单位工程，7 个分部工程，19 个单元工程，质量全部达到合格标准。

根据《中华人民共和国水土保持法》及有关法律法规的规定，建设单位委托天津普知弘生态环境技术有限公司（以下简称“我公司”）承担本工程水土保持设施验收报告编制工作。我公司于 2020 年 10 月深入工程现场，听取了建设、施工等单位关于工程建设和水土保持方案实施情况的介绍；后经查阅工程设计、招标文件、验收、监理、监测、质量管理、财务结算等档案资料；对水土流失扰动范围、水土保持设施的数量、质量及其防治效果进行了核查；对主体工程区等重要单位工程进行了详查；全面了解了水土保持设施运行及管护责任的落实情况。

经外业调查和内业资料整理分析，于 2020 年 11 月编制完成《张家窝镇枣林大道公交首末站水土保持设施验收报告》，该工程水土保持设施满足验收条件。

在本次报告编制过程中，建设单位天津市西青区张家窝镇人民政府给予了积极配合和大力支持，有关单位和各级水行政主管部门也都给予了大力支持和帮助，在此一并表示感谢

## 1.项目及项目区概况

### 1.1 项目概况

#### 1.1.1 地理位置

本工程位于天津市西青区张家窝镇镇区南部，枣林大道与知景道交口东南。

#### 1.1.2 主要经济技术指标

本工程主要建设内容为建设站务用房1栋，总建筑面积700m<sup>2</sup>，为地上建筑，同步实施公交站的停车场地、室外绿化、围墙及配套管网工程。

#### 1.1.3 项目组成及布置

##### 1、建构筑物工程

项目新建公交首末站站务用房一座，为地上两层，建筑面积700m<sup>2</sup>。

##### (1) 平面设计

站务用房地地上2层，建筑面积700m<sup>2</sup>。其平面布局紧凑，功能分区明确，交通组织合理，各部分联系紧密。建筑设置3个出入口，主入口布置在中间，建筑两端设置次入口。建筑内部设计单侧走廊作为水平交通，两端各布置一部疏散楼梯作为竖向交通。

##### (2) 剖面设计

根据公交首末站建筑的使用特点，以采光、通风、功能需求、结构类型等要求为前提，进行该建筑的剖面设计，进而确定建筑的层数和层高。

站务用房地地上2层，各层层高3.60m，室内外高差0.45m，女儿墙高度1.20m，建筑总高度为8.85m。

##### 2、公用工程

##### (1) 道路广场

项目内部的道路广场面积为4389.2m<sup>2</sup>，其布局主要保证与公交车业务流程

相适应，拟在地块的知景大道及枣林大道上分别设置车辆的进站口与出站口，车辆在站内的行车流线以单向行驶为主，以减少公交车辆之间的相互干扰，路宽不小于 6m 满足消防要求。项目的道路广场可采用沥青或混凝土路面，满足大型公交车辆行车、停车要求，并配套有良好的雨水、污水排放系统。

## (2) 绿化工程

项目的绿化面积为 557.4m<sup>2</sup>，沿地块外围布置草地，并结合一定灌木形成高低错落的绿化布置，并优先选用适合天津地区的树种和草皮，降低管护费用。通过不同树种的组合，发挥植物造景的综合效果，以避免成片种植同一种植物所产生的呆板格局。

## (3) 给排水工程

### 1) 水源

由市政给水管道分别引入两条独立的输水管线，其管径均为 DN150，供水压力不小于 0.2MPa。同时引入一路 DN100 的中水管线接口，供水压力不小于 0.2MPa。

### 2) 生活给水系统

本项目远期采用分质给水系统，即饮用水和非饮用水二元供水系统，该系统需采用两套管道，即市政自来水系统和 中水系统；近期均由市政自来水供给，待将来市政中水管道建成后再进行切换。

室外给水管道采用 PE 管，公称压力 1.0MPa。覆土厚度为 1.0m，管沟沟底夯实后方可铺设回填。室内给水干管采用 PP-R 给水管，S5 系列，管道连接为热熔连接，截门采用不锈钢截门。

### 3) 远期中水系统

项目远期中水系统主要用于冲厕用水。该系统与生活给水系统分区一致。

室外给水管道采用 PE 管，公称压力 1.0MPa。覆土厚度为 1.0m，管沟沟底夯实后方可铺设回填。室内给水干管采用 PP-R 给水管，S5 系列，管道连接为热熔连接，截门采用不锈钢截门。室内中水管道管材及接口与给水系统相同，管道应为浅绿色，并应在外壁模印或打印“中水非饮用”字样，中水系统的管道、阀门和水表必须有中水安全等标志。

### 4) 污水排水系统

本项目污水量按生活用水量的 100%考虑，则最高日污水排放量为  $7.7\text{m}^3/\text{d}$ 。

首层污水单独排至室外，粪便污水经化粪池发酵、沉淀后与其他废水汇合排至附近道路上的市政污水管道。排水立管及干管采用硬质聚乙烯（PVC-U）排水管，粘接；压力排水管及埋入混凝土内的排水管采用内外壁热镀锌钢管，焊接。

#### 5) 雨水排水系统

采用外排水系统，建筑屋面及室外地面雨水由管道收集后排入市政雨水管网，并考虑地形因素，在绿地内设置微小坡度形成浅沟，路面雨水首先排入绿地径流，尽量利用绿地入渗。雨水管道采用 DN150~600 的 HDPE 管，设计降雨重现期 3 年。

#### 6) 暖通工程

考虑项目未来使用需求及不同功能房间特点，办公室、休息室、活动培训室、会议室、调度室夏季设置智能多联机空调加新风系统。冬季设散热器采暖系统。

冬季采暖系统热源引自市政热力管网，经换热后二次网散热器系统供回水温度为  $75/50^{\circ}\text{C}$ 。

#### 7) 电气工程

项目需新建 10kV 箱式变电站，变压器总容量为 50kVA 其负荷电量能够满足项目的用电需求。

### 1.1.4 项目组织及工期

本项目由施工单位天津恒泰建筑工程有限公司和天津大象消防工程有限公司负责建设完成，施工单位按照张家窝镇枣林大道公交首末站施工图纸及工程施工技术要求，按照施工组织设计中的施工方案进行施工。

本项目实际于 2019 年 3 月 1 日开工，于 2020 年 9 月 30 日完工，总工期 19 个月。

### 1.1.5 工程投资

本项目由天津市西青区张家窝镇人民政府负责建设，本项目总投资为 454.15 万元（未决算），其中土建投资 340.64 万元。

### 1.1.6 工程占地

本项目总占地面积  $0.56\text{hm}^2$ ，均为永久占地。根据主体工程设计报告和现场查勘，项目占地类型为其他土地。具体详见表 1-1。

表 1-1 项目占地类型及面积统计表 单位： $\text{hm}^2$

| 分区      | 占地性质 |        | 占地类型   | 合计     |
|---------|------|--------|--------|--------|
|         | 永久占地 | 临时占地   | 其他土地   |        |
| 主体工程区   | 0.56 |        | 0.56   | 0.56   |
| 施工生产生活区 |      | (0.02) | (0.02) | (0.02) |
| 临时堆土区   |      | (0.01) | (0.01) | (0.01) |
| 合计      | 0.56 | (0.03) | 0.56   | 0.56   |

### 1.1.7 土石方情况

根据工程施工情况记录、验收资料分析及现场勘查测量，本工程建设实际开挖土方总量  $2258\text{m}^3$ ，回填总量  $2258\text{m}^3$ ，无借方，无弃方。

### 1.1.8 移民安置和专项设施改（迁）建

本项目不涉及移民安置和专项设施改（迁）建。

## 1.2 项目区概况

### 1.2.1 自然条件

#### (1) 地形地貌

该工程位于天津市西青区张家窝镇，地貌上属于海积的滨海洼地，隶属华北平原一部分，地势自西南向东北微倾，地面坡度一般小于 1/6000。

#### (2) 气象

西青区属温带季风型大陆性季风气候，四季分明，雨量集中。春季干旱多风，夏季潮湿多雨，秋季天高气爽，冬季寒冷少雪。

全年平均气温 12.9℃，气温年际变化不大，而年内变化较大，极端最高气温 40.8℃，极端最低气温-17.8℃；多年平均年降雨量 548mm，降水量年际变化大，年内分配不均，主要集中在 6~9 月，占年降水量的 79.1%。多年平均水面蒸发量 1911mm (φ20cm)，日照时数 2810.4h，平均相对湿度 60%，多年平均风速为 2.3m/s，最大风速 28.0m/s；年最大冻土深度 58cm，多年平均无霜期 148 天，雾天数 22d。

#### (3) 水文

项目区位于西青区，地处海河流域下游，河流渠道众多，有大清河、子牙河于西南部的第六埠汇入东淀；中亭河串流东淀北侧，到西河闸与西河汇流。汇入东淀的河水由下口的独流减河进洪河闸及西河闸分泄。境内有一级河道 3 条，即中亭河、子牙河、独流减河；二级河道 10 条，用水河 5 条，排水河 4 条，排污河 1 条。用水河道大多呈东西向，排水河道一般呈南北向。

#### (4) 土壤

项目区土壤类型为潮土，潮土是天津市冲积平原的基本土类，其形成与熟化受河流性质、冲击物沉积层次以及人为耕作的影响很大。土地在成陆过程中，经历过数次海进海退，加以晚期河流纵横，分割封闭，排水不畅的地理环境形成历史上的低洼盐碱地区。因此，土地构型复杂，剖面中沉积层次明显，其质地排列受河流泛滥沉积的影响差异很大。项目区内土层较厚、熟化程度高，土壤表层质地以粉质粘土为主。

#### (5) 植被

项目区植被类型主要为暖温带阔叶落叶林并混有次生灌草丛植被,植物区系以华北成分为主。现有植物种类较多,农田主要以旱田为主,广泛种植小麦,棉花等,人工林主要为农田防护林和四旁林,主要造林树种为毛白杨、洋槐等,区域草本植物生长良好。林草植被覆盖率为 20%。

### 1.2.2 水土流失及水土保持情况

项目区水土流失形式主要以水力侵蚀为主,根据土壤侵蚀分类分级标准,项目区属微度侵蚀区,平均土壤侵蚀模数小于 $200\text{t}/\text{km}^2 \text{ a}$ 。

根据《全国水土保持区划试行》,本项目属于北方土石山区的华北平原区的京津冀城市群人居环境维护农田防护区。

根据《水利部办公厅关于印发<全国水土保持规划国家级水土流失重点预防区和重点治理区复核划分成果>的通知》(办水保[2013]188号文)和《市水务局关于发布天津市水土流失重点预防区和重点治理区的公告》(津水农[2016]20号文),项目区不属于国家级水土流失重点预防区和治理区,属于天津市容易发生水土流失的其他区域。

## 2.水土保持方案和设计情况

### 2.1 主体工程设计

2018年3月19日，天津市西青区行政审批局以《关于同意张家窝镇枣林大道公交首末站可行性研究报告的函》（津西审投投资〔2018〕56号）对本项目可研就行了批复。

2018年11月15日，天津市西青区行政审批局以《关于对张家窝镇枣林大道公交首末站初步设计的批复》（津西审投投资〔2018〕350号）对本项目初设就行了批复。

### 2.2 水土保持方案编报审批及后续设计

#### （1）水土保持方案编报审批情况

2018年5月，建设单位委托北京江河中基工程咨询有限公司编制完成了《张家窝镇枣林大道公交首末站水土保持方案报告表》（报批稿）。

2018年5月24日，天津市西青区行政审批局以津西审投水保〔2018〕29号文对本工程水土保持方案进行了批复。

（2）后续设计情况：本项目施工图包含了水土保持相关内容。

### 2.3 水土流失防治责任范围

本工程方案批复的水土流防治责任范围面积为 $0.62\text{hm}^2$ ，其中项目建设区面积 $0.56\text{hm}^2$ ，直接影响区面积为 $0.06\text{hm}^2$ 。

方案批复的水土流防治责任范围详见表 2-1。

表 2-1 方案批复的扰动范围表 单位:  $\text{hm}^2$ 

| 分区      | 工程建设区 ( $\text{hm}^2$ ) |        |        | 直接影响区<br>( $\text{hm}^2$ ) | 防治责任范围<br>( $\text{hm}^2$ ) |
|---------|-------------------------|--------|--------|----------------------------|-----------------------------|
|         | 永久占地                    | 临时占地   | 小计     |                            |                             |
| 主体工程区   | 0.56                    |        | 0.56   | 0.06                       | 0.62                        |
| 施工生产生活区 |                         | (0.02) | (0.02) |                            |                             |
| 临时堆土区   |                         | (0.01) | (0.01) |                            |                             |
| 合计      | 0.56                    | (0.03) | 0.56   | 0.06                       | 0.62                        |

## 2.4 土石方情况

根据批复的水土保持方案报告书,本工程共计挖方  $2258\text{m}^3$ ,其中表土  $198\text{m}^3$ ,一般土方  $2060\text{m}^3$ ;填方  $2258\text{m}^3$ ,其中表土  $198\text{m}^3$ ,一般土方  $2060\text{m}^3$ ;无弃方;无借方。

## 2.5 水土流失防治目标

根据批复的水土保持方案报告书,本项目水土流失防治标准执行建设类项目一级防治标准。到设计水平年,方案六项目标值为:扰动土地整治率 95%,水土流失总治理度 95%,土壤流失控制比 1.0,拦渣率 95%,林草植被恢复率 97%,林草覆盖率为 10%。

## 2.6 水土保持措施和工程量

### (1) 防治分区

根据水土流失防治责任范围内各分项工程布局、主体工程建设时序、造成水土流失的特点以及治理难度的不同等进行分区。本项目分为 3 个水土流失防治分区,主要包括主体工程区、临时堆土区和施工生产生活区。

### (2) 防治体系及布局

方案批复的水土保持方案根据水土流失防治分区和水土保持措施体系,该方案针对工程建设过程中各防治分区的流失情况,因地制宜地布置水土保持防治措施。水土流失防治措施主要采用工程措施、植物措施、临时措施和管理措施相结合的综合防治措施,在时间上、空间上形成一个完整的水土保持措施体系。方案

设计的水土保持防治措施体系详见图 2-1。

(3) 防治措施及工程量

1) 主体工程区包括工程措施表土剥离及回覆 198m<sup>3</sup>，土地整治 0.06hm<sup>2</sup>，雨水排水工程 120m；植物措施站区绿化 557.4m<sup>2</sup>；临时措施临时排水沟 157m，临时沉沙池 1 座，密目网苫盖 5000m<sup>2</sup>。

2) 临时堆土区包括临时措施临时排水沟 55m，临时沉沙池 1 座，密目网苫盖 140m<sup>2</sup>，编织袋拦挡 50m。

3) 施工生产生活区临时措施临时排水沟 70m，临时沉沙池 1 座，密目网苫盖 150m<sup>2</sup>。

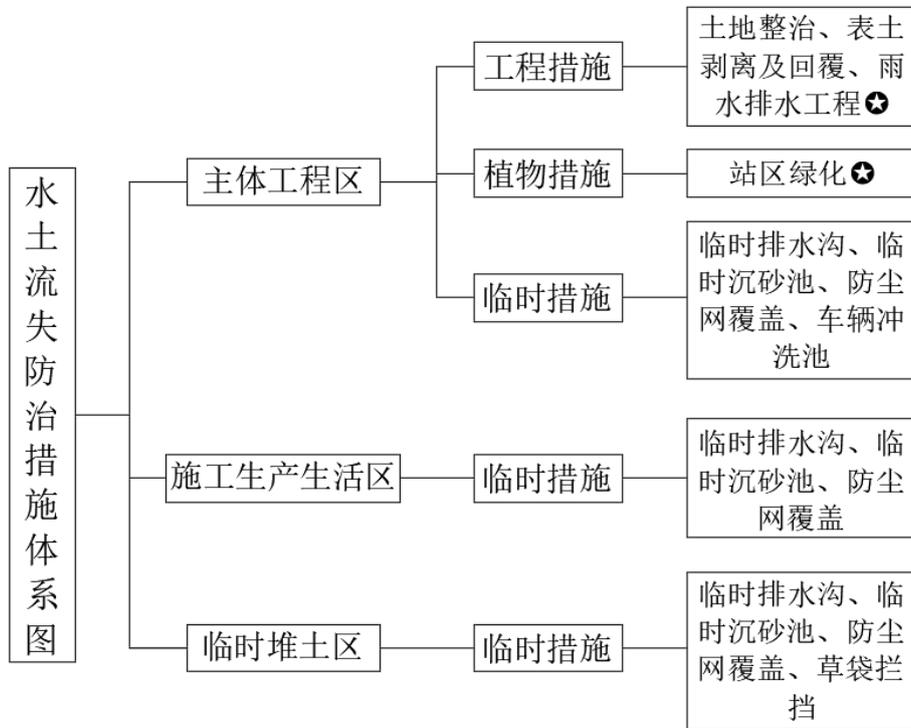


图 2-1 防治措施体系图

## 2.7 水土保持投资

根据批复的水土保持方案报告书，水土保持总投资 43.31 万元，其中工程措施投资 6.18 万元，植物措施投资 13.90 万元，临时防护措施投资 6.02 万元，独立费用 14.02 万元（其中建设管理费 0.52 万元，水土保持监理费 1.00 万元，水土保持监测费 5.00 万元，科研勘测设计费 4.00 万元，水土保持设施竣工验收费

3.50 万元)，基本预备费 2.41 万元，水土保持补偿费 0.78 万元。

## 2.8 水土保持变更

根据《水利部生产建设项目水土保持方案变更管理规定（试行）》（办水保〔2016〕65 号）及批复的水土保持方案报告书，验收报告编制单位对项目建设地点、建设规模等变化情况进行逐一比照（见表 2-2），未出现须进行变更的条件，因此，不涉及水土保持方案重大变更。

表 2-2 水土保持方案变更条件对比表

| 序号  | 变更条件规定内容  | 本项目实际情况  | 评价结果 |
|---|---|--|------|
| 参考水利部（办水保〔2016〕65 号）文，水土保持方案经批准后，生产建设项目地点、规模发生重大变化，有下列情形之一的，生产建设单位应当补充或者修改水土保持方案，报西青区水务局审批。 |   |  |      |
| 1   | 涉及国家级和省级水土流失重点预防区或者重点治理区的   | 本项目不涉及。  | 不变更  |
| 2   | 水土流失防治责任范围增加 30% 以上的  | 水土保持方案批复防治责任范围 0.62hm <sup>2</sup> ，实际防治责任范围 0.56hm <sup>2</sup> ，防治责任范围减少。    | 不变更  |
| 3   | 开挖填筑土石方总量增加 30% 以上的。  | 方案批复项目挖填总量为 4516m <sup>3</sup> ，实际项目施工土方挖填总量为 4516m <sup>3</sup> 。开挖填筑土石方总量不变。 | 不变更  |
| 4   | 线型工程山区、丘陵区部分横向位移超过 300 米的长度累计达到该部分线路长度的 20% 以上的。                          | 本项目管道按照批复水保方案线位施工，未发生变化。   | 不变更  |
| 5   | 施工道路或者伴行道路等长度增加 20% 以上的。  | 本项目施工道路未发生变化。  | 不变更  |
| 6   | 桥梁改路堤或者隧道改路整累计长度 20 公里以上的。  | 本项目不涉及桥隧。  | 不变更  |
| 参考水利部（办水保〔2016〕65 号）文，水土保持方案实施过程中，水土保持措施发生下列重大变更之一的，生产建设单位应当补充或者修改水土保持方案，报西青区水务局审批。         |   |  |      |
| 1   | 表土剥离量减少 30% 以上的。  | 本方案表土剥离量于方案一致。   | 不变更  |
| 2   | 植物措施总面积减少 30% 以上的。  | 绿化面积与方案一致。   | 不变更  |
| 3   | 水土保持重要单位工程措施体系发生变化，可能导致水土保持功能显著降低或丧失的。                                    | 本项目水土保持重要单位工程措施体系未发生变化，水保设施情况良好。   | 不变更  |
| 4   | 在水土保持方案确定的废弃砂、石、土、矸石、尾矿、废渣等专门存放地（以下简称“弃渣场”）外新设弃渣场的，或者需要提高弃渣场堆渣量达到 20% 以上。 | 本项目不涉及。  | 不变更  |
| 综合评价结论  | 本项目设计及实施过程中，根据工程实际情况工程量略有调整，但未达到水土保持方案的变更要求，故本项目不涉及水土保持方案变更。              |  |      |

### 3.水土保持方案实施情况

#### 3.1 水土流失防治责任范围

##### (1) 实际扰动范围

项目实际发生的水土流失防治责任范围为  $0.56\text{hm}^2$ ，均为项目建设区，直接影响区未发生，详见表 3.1-1 和水土流失防治责任范围图。

表 3.1-1 水土流失防治责任范围表 单位： $\text{hm}^2$

| 分区      | 工程建设区 ( $\text{hm}^2$ ) |        |        | 直接影响区 ( $\text{hm}^2$ ) | 防治责任范围 ( $\text{hm}^2$ ) |
|---------|-------------------------|--------|--------|-------------------------|--------------------------|
|         | 永久占地                    | 临时占地   | 小计     |                         |                          |
| 主体工程区   | 0.56                    |        | 0.56   | 0.00                    | 0.56                     |
| 施工生产生活区 |                         | (0.02) | (0.02) |                         |                          |
| 临时堆土区   |                         | (0.01) | (0.01) |                         |                          |
| 合计      | 0.56                    | (0.03) | 0.56   | 0.00                    | 0.56                     |

##### (2) 防治责任范围变化情况分析

本项目方案设计防治责任范围为  $0.62\text{hm}^2$ ，其中项目建设区面积  $0.56\text{hm}^2$ ，直接影响区面积  $0.06\text{hm}^2$ 。实际防治责任范围为  $0.56\text{hm}^2$ ，全部为项目建设区。实际发生防治责任范围较方案设计减小  $0.06\text{hm}^2$ 。实际发生的防治责任范围与方案批复对比详见表 3.1-2。

表 3.1-2 方案批复的责任范围与实际防治范围面积对比表 单位： $\text{hm}^2$

| 防治责任范围 |         | 批复范围        | 实际范围        | 增减(实际-批复)    |
|--------|---------|-------------|-------------|--------------|
| 项目建设区  | 主体工程区   | 0.56        | 0.56        | 0            |
|        | 施工生产生活区 | (0.02)      | (0.02)      | 0            |
|        | 临时堆土区   | (0.01)      | (0.01)      | 0            |
| 小计     |         | 0.56        | 0.56        | 0            |
| 直接影响区  |         | 0.06        | 0           | -0.06        |
| 合计     |         | <b>0.62</b> | <b>0.56</b> | <b>-0.06</b> |

本项目在建设过程中，有效进行围挡，项目建设导致的水土流失不利影响被限定在项目区红线范围内内，减少了对周边区域的影响，实际施工中直接影响未扰动。直接影响区减少  $0.06\text{hm}^2$ 。

### 3.2 取（弃）土场

- (1) 本工程开挖土方全部回填利用，无弃土，故无弃土场。
- (2) 本工程砂石料等均采用外购形式，无取土（石、料）场。

### 3.3 水土保持措施总体布局

根据《生产建设项目水土保持技术规范》（GB50433-2018），结合工程特点及当地水土流失状况，水土保持方案设计对主体工程区、临时堆土区和施工生产生活区分别布置了水土保持措施。水土保持措施布局如下：

主体工程区包括工程措施表土剥离及回覆 198m<sup>3</sup>，土地整治 0.06hm<sup>2</sup>，雨水排水工程 120m；植物措施站区绿化 557.4m<sup>2</sup>；临时措施临时排水沟 157m，临时沉沙池 1 座，密目网苫盖 5000m<sup>2</sup>，车辆冲洗池 1 座。临时堆土区包括临时措施临时排水沟 55m，临时沉沙池 1 座，密目网苫盖 140m<sup>2</sup>，编织袋拦挡 50m。施工生产生活区临时措施临时排水沟 70m，临时沉沙池 1 座，密目网苫盖 150m<sup>2</sup>。

针对本工程施工活动引发水土流失的特点和危害程度，结合主体工程实施的措施，把水土保持工程措施、植物措施和临时措施有机结合在一起，形成一个较完整和科学的水土流失防治措施体系。从现场调查结果与水土保持监测结果，本工程水土保持设施的布局是合理的。

### 3.4 水土保持设施完成情况

#### 3.4.1 水土保持工程措施完成情况

本工程实际完成工程措施表土剥离 198m<sup>3</sup>、表土回覆 198m<sup>3</sup>、土地整治 0.06hm<sup>2</sup>、雨水排水工程 120m。

实际完成水土保持工程措施情况详见表 3.4-1。

表 3.4-1 实际完成水土保持工程措施情况表

| 序号 | 防治分区  | 措施种类   | 单位              | 实际完成 |
|----|-------|--------|-----------------|------|
| 1  | 主体工程区 | 表土剥离   | m <sup>3</sup>  | 198  |
|    |       | 表土回覆   | m <sup>3</sup>  | 198  |
|    |       | 土地整治   | hm <sup>2</sup> | 0.06 |
|    |       | 雨水排水工程 | m               | 120  |

### 3.4.2 水土保持植物措施完成情况

本工程实际完成水土保持植物措施为主体工程区站区绿化，面积 557.4m<sup>2</sup>。实际完成水土保持植物措施情况详见表 3.4-2。

表 3.4-2 实际完成水土保持植物措施情况表

| 序号 | 防治分区  | 措施种类 | 单位             | 实际完成  |
|----|-------|------|----------------|-------|
| 1  | 主体工程区 | 站区绿化 | m <sup>2</sup> | 557.4 |

### 3.4.3 水土保持临时措施完成情况

本工程已实施完成的水土保持临时措为主体工程区临时排水沟 157m，临时沉沙池 1 座，密目网苫盖 5000m<sup>2</sup>，车辆冲洗池 1 座；施工生产生活区临时排水沟 70m，临时沉沙池 1 座，密目网苫盖 150m<sup>2</sup>；临时堆土区临时排水沟 55m，临时沉沙池 1 座，密目网苫盖 140m<sup>2</sup>，编织袋拦挡 50m。实际完成水土保持临时措施工程量情况详见表 3.4-3。

表 3.4-3 实际完成水土保持临时措施情况表

| 序号 | 防治分区    | 措施种类  | 单位             | 实际完成 |
|----|---------|-------|----------------|------|
| 1  | 主体工程区   | 临时排水沟 | m              | 157  |
|    |         | 临时沉沙池 | 座              | 1    |
|    |         | 密目网苫盖 | m <sup>2</sup> | 5000 |
|    |         | 车辆冲洗池 | 座              | 1    |
| 2  | 施工生产生活区 | 临时排水沟 | m              | 70   |
|    |         | 临时沉沙池 | 座              | 1    |
|    |         | 密目网苫盖 | m <sup>2</sup> | 150  |
| 3  | 临时堆土区   | 临时排水沟 | m              | 55   |
|    |         | 临时沉沙池 | 座              | 1    |
|    |         | 密目网苫盖 | m <sup>2</sup> | 140  |
|    |         | 编织袋拦挡 | m              | 50   |

### 3.4.4 水土保持措施变化原因分析

本项目水土保持措施完成情况对比详见表 3.4-4 所示。

表 3.4-4 水土保持措施完成情况对比

| 分区               | 措施种类   | 单位              | 方案设计  | 实际完成  | 实际-方案设计 |
|------------------|--------|-----------------|-------|-------|---------|
| <b>第一部分 工程措施</b> |        |                 |       |       |         |
| 主体工程区            | 表土剥离   | m <sup>3</sup>  | 198   | 198   | 0       |
|                  | 表土回覆   | m <sup>3</sup>  | 198   | 198   | 0       |
|                  | 土地整治   | hm <sup>2</sup> | 0.06  | 0.06  | 0       |
|                  | 雨水排水工程 | m               | 120   | 120   | 0       |
| <b>第二部分 植物措施</b> |        |                 |       |       |         |
| 主体工程区            | 站区绿化   | m <sup>2</sup>  | 557.4 | 557.4 | 0       |
| <b>第三部分 临时措施</b> |        |                 |       |       |         |
| 主体工程区            | 临时排水沟  | m               | 157   | 157   | 0       |
|                  | 临时沉沙池  | 座               | 1     | 1     | 0       |
|                  | 密目网苫盖  | m <sup>2</sup>  | 5000  | 5000  | 0       |
|                  | 车辆冲洗池  | 座               | 1     | 1     | 0       |
| 施工生产生活区          | 临时排水沟  | m               | 70    | 70    | 0       |
|                  | 临时沉沙池  | 座               | 1     | 1     | 0       |
|                  | 密目网苫盖  | m <sup>2</sup>  | 150   | 150   | 0       |
| 临时堆土区            | 临时排水沟  | m               | 55    | 55    | 0       |
|                  | 临时沉沙池  | 座               | 1     | 1     | 0       |
|                  | 密目网苫盖  | m <sup>2</sup>  | 140   | 140   | 0       |
|                  | 编织袋拦挡  | m               | 50    | 50    | 0       |

从表 3.4-4 可以看出，和方案设计情况相比较，本工程严格落实了批复的水土保持方案的各项水土保持措施，本工程水土保持措施无变化。

在建设单位、监理单位和施工单位共同努力下，本工程严格按照水保方案的设计要求，对需要防护的区域采取了有效措施，达到了水保方案水土流失防治的要求。

### 3.5 水土保持投资完成情况

#### (1) 水土保持实际完成投资

本项目水土保持实际完成投资 46.80 万元，包括工程措施投资 6.18 万元，植物措施投资 10.00 万元，临时措施投资 5.62 万元，独立费用 25.00 万元，基本预备费和水土保持补偿费未发生。独立费用中的建设管理费已计入主体工程中，不再单列重复计算。

#### (2) 水土保持实际完成投资与批复投资对比变化情况

水土保持工程实际完成投资 46.80 万元，较批复的水土保持方案投资 43.31 万元，增加了 3.49 万元，其中主要原因是：

①植物措施：水土保持植物措施较方案减少 3.90 万元。主要原因在于方案设计时绿化采取单价 250 元/m<sup>2</sup> 进行估算，实际实施绿化工程时材料、人工等费用根据市场行情进行结算，为 180 元/m<sup>2</sup>，故本项目绿化措施投资有所减少。

②临时措施：主要为其他临时工程未发生，投资相应减少，故临时措施较方案设计减少 0.40 万元。

③独立费用中的水土保持方案编制费、监测费和验收费用均按实际签订合同额计列，建设管理费计入主体工程中，监理费计入主体监理费用中，独立费较批复费用增加了 10.98 万元。

④水土保持补偿费根据《天津市财政局 天津市发展和改革委员会〈市财政局发展改革委关于免征或降低部分涉企行政事业性收费有关事项的通知〉》中“一、向企业免征水土保持补偿费……。”条款执行，水土保持补偿费未缴纳，故投资减少了 0.78 万元。基本预备费未发生，投资减少 2.41 万元。

实际完成水土保持投资与方案批复投资对比情况见表 3.5-1。

表 3.5-1 实际完成投资与方案批复投资对比表 单位：万元

| 序号               | 工程或费用名称     | 方案批复投资<br>(万元) | 实际完成投资       | 增减情况(实际<br>-方案) |
|------------------|-------------|----------------|--------------|-----------------|
| <b>第一部分：工程措施</b> |             | <b>6.18</b>    | <b>6.18</b>  | <b>0</b>        |
| 一                | 主体工程区       | 6.18           | 6.18         | 0               |
| <b>第二部分：植物措施</b> |             | <b>13.90</b>   | <b>10.00</b> | <b>-3.90</b>    |
| 一                | 主体工程区       | 13.90          | 10.00        | -3.90           |
| <b>第三部分：临时措施</b> |             | <b>6.02</b>    | <b>5.62</b>  | <b>-0.40</b>    |
| 一                | 主体工程区       | 3.83           | 3.83         | 0               |
| 二                | 施工生产生活区     | 0.24           | 0.24         | 0               |
| 三                | 临时堆土区       | 1.55           | 1.55         | 0               |
| 四                | 其他临时工程      | 0.40           | 0            | -0.40           |
| <b>第四部分：独立费用</b> |             | <b>14.02</b>   | <b>25.00</b> | <b>10.98</b>    |
| 一                | 建设管理费       | 0.52           | 0            | -0.52           |
| 二                | 水土保持监理费     | 1.00           | 0            | -1.00           |
| 三                | 水土保持监测费     | 4.00           | 10.00        | 6.00            |
| 四                | 科研勘测设计费     | 5.00           | 5.00         | 0               |
| 五                | 水土保持设施竣工验收费 | 3.50           | 10.00        | 6.50            |
| <b>第一至四部分合计</b>  |             | <b>40.12</b>   | <b>46.80</b> | <b>6.68</b>     |
| 预备费(6%)          |             | 2.41           | 0            | -2.41           |
| 水土保持补偿费          |             | 0.78           | 0            | -0.78           |
| <b>水土保持总投资</b>   |             | <b>43.31</b>   | <b>46.80</b> | <b>3.49</b>     |

## 4.水土保持工程质量

### 4.1 质量管理体系

查阅了该项目的施工管理制度、工程质量检验和质量评定记录等。认为该水土保持设施在施工过程中全面实行了项目法人责任制、招标投标制和工程监理制，建立健全了项目法人负责、监理单位控制、承包商保证、政府监督的质量保证体系，水土保持工程的建设与管理均纳入了整个工程建设的管理体系，工程质量检验资料齐全，程序完善，均有施工、监理、业主单位的签章，符合质量管理的要求。

#### 4.1.1 建设单位质量管理体系

建设单位天津市西青区张家窝镇人民政府是该工程质量的第一责任人。在工程建设过程中，始终把质量管理放在首位，严格执行《建设施工质量验收及评定规程》，并以《工程质量管理制》为指导，建立了一整套质量管理体系，形成了较为完善的质量管理体系。专门组成由参加单位各级管理人员、监理方、施工方组成的质量管理网络，对工程质量实施全方位管理。在工程建设过程中，严格执行《工程质量管理制》等规章制度，加强合同管理，将质量管理指标具体落实到设计、施工、监理等合同条款中，明确工程建设中各项质量目标和各方承担的质量责任；有关水土保持工程质量要求，在发包标书中具体明确，并将其列入施工合同，明确承包商防治水土流失的责任。另一方面，各项工程还要编制年度质量管理计划，确保单位工程合格率 100%。为了工程顺利进行和使用，建立了质量例会制度，开展全员质量教育、工程质量经常性巡回检查和定期检查工作，及时发现并处理工程建设中的各种质量问题。

在《工程质量管理制》中，明确了施工质量检验评定范围、内容、标准和方法。

分项工程的质量检验由施工班组自检（一级）、工地复检（二级）、施工方检查（三级）和监理工程师对现场检查验收（四级）。

分部工程质量检验,是在分部工程所含分项工程全部完工并经质量检验合格、完成《分项工程质量验收记录》签证的基础上,由施工方负责填写《分部工程质量检验评定表》,交监理方对技术资料、质量评定等级进行审核、验证后,送工程建设单位工程技术部进行确认,重要项目经分管领导或总经理批准。

单位工程质量检验,在所含分部工程完工并经质量检验合格,完成了《分部工程质量检验评定表》签证后方可进行,并按《建设施工质量验收评定规程》进行。

#### **4.1.2 监理单位质量管理体系**

天津城通工程管理有限公司承担了该项目主体及水土保持监理。监理单位运转有序,高效精干,分工明确,职责清楚,责任到岗、到人。以设计文件、图纸、工程洽商、施工及验收技术规范、规程、工程质量验评标准等为依据。监理人员查看并认同主体监理工作,严格审查分包商、供货商和各类特殊作业人员资质,执行施工方案报批、设计变更及工程检验制度。所有工程材料按规范要求进行检查、试验,不合格的不准使用。认同主体监理设置的质量控制点,坚持上道工序未经验收或验收质量不合格者不得进入下一道工序。按照国家规定的工程建设程序和经理部批准的项目质量计划,核查开工条件,签发施工图纸,审核施工单位的质量保证措施、质量标准,审核施工单位的施工组织设计和技术措施,指导和监督执行有关质量标准、参加工程施工放样、质量检查、工程质量事故调查处理和工程验收。水土保持监理单位在签订合同后积极配合水土保持工程验收工作,确保了工程质量目标的实现。

#### **4.1.3 施工单位质量管理体系**

参与该工程建设的施工单位为天津恒泰建筑工程有限公司和天津大象消防工程有限公司。施工队伍进场后,严格按照合同规定,建立了完善施工质量保证体系和施工质量保证措施。施工单位建立了专职的质量管理机构,制定明确的岗位职责,并建立和完善质量管理制度的工作程序。项目经理组织项目部质量管理人员制定本项目经理部质量管理的各项规章制度,以保证质量管理工作的规范化、制度化和程序化。

## 4.2 各防治分区水土保持工程质量评定

### 4.2.1 项目划分及结果

结合工程水土保持方案确定的水土保持措施特点,遵循单位工程按工程类型划分,分部工程按功能和工程类别划分的原则,根据《水土保持工程质量评定规程》(SL336-2006),将已实施的水土保持措施进行项目划分。

单位工程:原则上以能够独立完成一定功能的工程项目作为一个单位工程,对于规模大的工程项目,将具有单独施工条件的部分划分为一个单位工程。

分部工程:同一单位工程中的各个部分,一般按功能相对独立、工程类型相同等原则进行划分。

单元工程:按照施工方法相同、工程量相近,便于进行质量控制和评定等原则划分。

通过对本工程的水土保持工程进行项目划分,依据本工程合同文件、施工图纸以及工程质量检验评定标准,单元工程评定采用主体监理评定资料,分部工程、单位工程在施工单位自评的基础上,监理对分部工程评定如实进行了复核。根据项目划分的原则,该工程划分为4个单位工程,7个分部工程,19个单元工程。

表 4-1 项目划分成果表

| 单位         | 数量<br>(个) | 分部工程   | 数量<br>(个) | 工程量   | 单位              | 单元工程数<br>量(个) | 划分依据                                |
|------------|-----------|--------|-----------|-------|-----------------|---------------|-------------------------------------|
| 土地整治<br>工程 | 1         | 场地整治   | 1         | 0.06  | hm <sup>2</sup> | 1             | 每 0.1-1hm <sup>2</sup> 作为<br>一个单元工程 |
| 植被建设<br>工程 | 1         | 点片状植被  | 1         | 557.4 | m <sup>2</sup>  | 1             | 每 0.1-1hm <sup>2</sup> 作为<br>一个单元工程 |
| 防洪排导<br>工程 | 1         | 排洪导流设施 | 1         | 120   | m               | 2             | 每 50~100m 作为<br>一个单元工程              |
| 临时防护<br>工程 | 1         | 覆盖     | 1         | 5000  | m <sup>2</sup>  | 5             | 每 100~1000m <sup>2</sup><br>为一个单元工程 |
|            |           |        |           | 150   | m <sup>2</sup>  | 1             |                                     |
|            |           |        |           | 140   | m <sup>2</sup>  | 1             |                                     |
|            |           | 排水     | 1         | 157   | m               | 2             | 每 50~100m 作为<br>一个单元工程              |
|            |           |        |           | 70    | m               | 1             |                                     |
|            |           |        |           | 55    | m               | 1             |                                     |
|            |           | 沉沙     | 1         | 1     | 座               | 1             | 每座作为一个单<br>元工程                      |
|            |           |        |           | 1     | 座               | 1             |                                     |
|            |           |        |           | 1     | 座               | 1             |                                     |
|            |           | 拦挡     | 1         | 50    | m               | 1             | 每 50~100m 作为<br>一个单元工程              |
| 合计         | 4         |        | 7         |       |                 | 19            |                                     |

#### 4.2.2 工程质量评定结果

工程质量检验按有关规定执行。质量评定程序为：施工单位自评，建设单位和监理单位抽验认定，质量监督机构核定。一般分项工程质量由施工单位质监部门组织自评，监理单位核定；分部工程由施工单位质监部门自评，监理单位复核，建设单位核定；单位工程质量评定是在施工单位自评的基础上，由建设单位复核或委托监理单位复核，报质量监督机构核定。

##### (1) 工程措施质量评价

工程措施的单位工程质量评定是在分部工程验收基础上，由建设单位和监理单位组成评定小组，对工程的建设过程和运行情况进行考核，根据施工纪录、监理纪录、工程外观、工程缺陷和处理情况综合评定，给定施工质量评定结果，报质量监督站核定。参与质量评定的各方，本着认真、公正、负责的原则对工程中各项水土保持工程措施施工质量给与评定。

##### (2) 植物措施质量评定

查阅了植物绿化工程规划设计图、施工组织设计、栽种植情况、成活率和保存率等资料；质量评定资料、施工单位施工报告、监理单位监理报告、监测单位监测报告、建设单位组织建设管理工作总结报告等。经查实，所有工程施工合同、施工资料齐全，施工中严格按照绿化标准要求执行，均达到了验收的标准。

**表 4.1-2 单元工程评定情况表**

| 分部工程      | 单元工程个数    | 合格单元个数    | 原材料质量 |
|-----------|-----------|-----------|-------|
| 场地整治      | 1         | 1         | 全部合格  |
| 点片状植被     | 1         | 1         | 全部合格  |
| 排洪导流设施    | 2         | 2         | 全部合格  |
| 覆盖        | 7         | 7         | 全部合格  |
| 排水        | 4         | 4         | 全部合格  |
| 沉沙        | 3         | 3         | 全部合格  |
| 拦挡        | 1         | 1         | 全部合格  |
| <b>合计</b> | <b>19</b> | <b>19</b> | 全部合格  |

对照已完成签认的工程量清单，结合现场调查，通过查阅相关施工记录、监理记录及有关质量评定技术文件，本工程水土保持措施共划分为 4 个单位工程、7 个分部工程、19 个单元工程，全部合格。建设单位按规定实施了各项措施，实际完成的工程措施与方案设计基本一致。我单位认为现已实施的水土保持措施布局基本合理，防护工程防护功能基本到位，水土保持效果明显，措施防护效益显著，未有人为损坏和自然损坏现象发生，运行情况良好，达到了本阶段的防治要求，满足水土保持的设计、防护要求，符合水土保持竣工验收条件。

### 4.3 弃土（渣）场稳定性评估

本工程无弃土（渣）场。

### 4.4 总体质量评价

建设单位按规定实施了各项水土保持措施，现已实施的水土保持措施布局合理，防护工程防护功能基本到位，水土保持效果明显，措施防护效益显著，未有人为损坏和自然损坏现象发生，运行情况良好，达到了本阶段的防治要求，满足水土保持的设计、防护要求，符合水土保持竣工验收条件，可以进行验收。

## 5.项目初期运行及水土保持效果

### 5.1 运行情况

本项目实际于 2019 年 3 月 1 开工建设，2020 年 9 月 30 日完工，建设总工期 19 个月。主体工程中的水土保持措施已与主体工程同步实施，各项治理措施已完成。由专人负责该工程水土保持设施的管护和维修。各组织在水土保持工程运行过程中，自觉接受当地水行政主管部门的监督、检查，并自觉组织有关力量对水土保持措施实施的质量、数量进行跟踪调查，对运行中出现的局部损坏及时进行修复、加固，对林草措施及时抚育、补植。从目前情况看，有关水土保持的管理职责基本落实，并取得了一定的效果，水土保持设施的正常运行有所保障。该项目水土保持设施做到了组织落实、制度落实、人员落实、任务落实、经费落实，保证了水土保持设施的正常运行和水土保持效益的持续发挥。

### 5.2 水土保持效果

#### 5.2.1 水土流失治理

##### (1) 扰动土地整治率

$$\text{扰动土地整治率}(\%) = \frac{\text{水土保持措施面积} + \text{永久建筑物占地面积}}{\text{建设区扰动地表面积}} \times 100\%$$

水土保持措施防治面积为  $0.056\text{hm}^2$ ，永久建筑物、水域及硬化面积为  $0.503\text{hm}^2$ ，建设期扰动地表面积  $0.56\text{hm}^2$ ，经计算得扰动土地整治 99.82%，达到了防治目标。

##### (2) 水土流失总治理度

$$\text{水土流失总治理度}(\%) = \frac{\text{水土保持措施面积}}{\text{建设区水土流失总面积}} \times 100\%$$

本工程水土保持措施防治面积  $0.056\text{hm}^2$ ，造成水土流失的面积为  $0.057\text{hm}^2$ （不包括永久建（构）筑物及硬化覆盖，即为扰动地表面积减去永久建（构）筑物及硬化覆盖），经计算得水土流失治理度 98.25%，达到了防治目标。

### (3) 拦渣率

挡渣率为实际拦渣量与总弃渣量的比值。根据水土保持监测报告，项目施工期采取了良好的防护措施，拦渣率为 99.00%，达到了方案确定的防治目标。

### (4) 水土流失控制比

已完成水土保持工程设施全面发挥效益，工程区植物措施落实，扰动范围植被恢复良好。治理后项目建设区土壤侵蚀模数为  $180t/(km^2 a)$ ，当地容许土壤侵蚀模数为  $200t/(km^2 a)$ ，即土壤流失控制比为 1.1，达到了方案确定的防治目标。

## 5.2.2 生态环境

### (1) 林草植被恢复率和林草覆盖率

$$\text{林草植被恢复率}(\%) = \frac{\text{林草植被面积}}{\text{可恢复林草植被面积}} \times 100\%$$

项目区内可绿化面积  $0.057hm^2$ ，实际采取植物措施面积  $0.056hm^2$ ，经计算，本项目林草植被恢复率为 98.25%，达到了水土保持方案设计的目标值，符合相关技术标准和规范的要求。

$$\text{林草覆盖率}(\%) = \frac{\text{林草植被总面积}}{\text{项目建设区总面积}} \times 100\%$$

项目区植物措施总面积  $0.056hm^2$ ，项目建设区面积为  $0.56hm^2$ ，经计算，本项目林草覆盖率为 10%，达到了水土保持方案设计的目标值。

## 5.2.3 水土保持效果达标情况

扰动土地整治率、水土流失总治理度、土壤流失控制比、拦渣率、林草植被恢复率和林草覆盖率等防治目标均达到方案设计目标，满足当地防治水土流失的标准，达到了预防和治理水土流失的效果。

水土流失防治各项指标对比情况详见表 5-1。

表 5-1 水土流失防治指标对比情况表

| 序号 | 水土流失防治目标     | 方案值 | 实际达到值 |
|----|--------------|-----|-------|
| 1  | 扰动土地整治率 (%)  | 95  | 99.82 |
| 2  | 水土流失总治理度 (%) | 95  | 98.25 |
| 3  | 土壤流失控制比      | 1.0 | 1.1   |
| 4  | 拦渣率 (%)      | 95  | 99    |
| 5  | 林草植被恢复率 (%)  | 97  | 98.25 |
| 6  | 林草覆盖率 (%)    | 10  | 10    |

### 5.3 公众满意度调查

依据规范要求,通过向工程周边公众发放公众问卷调查的方式,收集公众对验收项目水土保持方面的意见和建议。本次调查共发放调查表 50 份,收回 49 份,反馈率 98%。调查对象的性别、年龄结构、文化程度、职业等具体情况详见 5-2。

为了切实反映工程建设中的水土保持措施落实情况,结合现场查勘,认真征求当地干部、群众对工程建设的意见和看法。满意度调查的重点主要是针对工程土地恢复、植被建设以及对当地经济、环境影响等几方面。最终形成满意度调查问卷 49 份。调查对象有老年人、中年人和青年人。其中男性 22 人,女性 27 人,被调查者中,94%的人认为本工程对当地经济有很大的促进作用,86%的人认为工程对当地环境有好的影响,82%的人认为项目区林草植被建设得好,有 96%的人认为工程对扰动土地恢复得好。

表 5-2 水土保持公众调查表

| 调查年龄段     | 青年        |             | 中年        |             | 老年        |             | 男         |             | 女         |             |
|-----------|-----------|-------------|-----------|-------------|-----------|-------------|-----------|-------------|-----------|-------------|
| 人数(人)     | 5         |             | 10        |             | 34        |             | 22        |             | 27        |             |
| 职业        | 干部        |             | 工人        |             | 农民        |             | 经商        |             | 其它        |             |
| 人数(人)     | 2         |             | 5         |             | 27        |             | 10        |             | 5         |             |
| 调查项目      | 好         |             | 一般        |             | 差         |             | 说不清       |             |           |             |
| 评价        | 人数<br>(人) | 占总人<br>数(%) |
| 工程对当地经济影响 | 46        | 94%         | 2         | 4%          | 0         | 0%          | 1         | 2%          |           |             |
| 工程对当地环境影响 | 42        | 86%         | 4         | 8%          | 0         | 0%          | 3         | 6%          |           |             |
| 工程林草植被建设  | 40        | 82%         | 1         | 2%          | 1         | 2%          | 7         | 14%         |           |             |
| 土地恢复情况    | 47        | 96%         | 1         | 2%          | 0         | 0%          | 1         | 2%          |           |             |

## 6.水土保持管理

### 6.1 组织领导

建设单位在项目建设中，能够按照水土保持法律、法规的有关规定，及时编报水土保持方案；在工程建设期间能够履行水土流失防治责任，积极落实扰动范围内的各项水土保持措施，完成了批复的水土保持方案各防治分区内的水土保持措施。目前各项水土保持工程措施均已发挥水土保持功能，植被生长良好，基本不存在人为水土流失，保护和改善了项目区的生态环境。

### 6.2 规章制度

为保证工程计划管理与投资控制工作有据可依及顺利进行，建设单位结合项目实际情况，从项目招投标、合同管理、资金管理等方面落实财务管理及工程造价控制，以期有效控制工程造价，提高资金使用效益。

### 6.3 建设过程

项目建设过程中，建设单位根据水土保持工程实施时间和实施要求进行招标投标施工，根据实施时间和工程类型的不同分别招投标，对施工单位施工能力和施工资质严格要求，避免转包分包，对招投标中标单位签订合同，签订合同后要求监理单位按照合同管理，对工程的建设进度、建设质量、和投资情况进行跟踪管理，要求施工单位严格按照施工时序进行施工，对隐蔽工程进行跟踪管理，对工程质量进行定期抽检，对施工要求进行巡检，工程完工后，必须进行各参建单位同意验收后才进行付款。建设单位制定了严格的财务管理及投资控制工作程序，明确各部门、各岗位的工作职责，对于工程计量支付及变更费用则要求所有技术人员严格按照合同规定，严格控制投资，即层层把关、层层审批进行控制。

### 6.4 监测监理

#### (1) 水土保持监测

建设单位委托了北京江河中基工程咨询有限公司承担该项目水土保持监测工作。监测单位接受委托后，组织水土保持监测技术人员进行了现场查勘，开展了相应的水土保持监测工作。

监测单位根据工程水土流失特点和项目区水土流失现状，监测范围为主体工程区、施工生产生活区和临时堆土区 3 个监测分区，均为调查监测点。

水土保持监测遵循“全面调查与重点观测相结合、定期调查与动态观测相结合、调查观测与巡查相结合、监测分区与监测内容相结合”的原则，采用调查监测法对本项目进行全面监测。

监测单位在监测期内，针对不同扰动地表类型的特点，选取不同监测方法进行监测，监测工程建设期间的水土流失影响因子、水土流失范围、水土流失状况、水土流失防治措施体系及其效果进行了动态监测。其中，项目建设区地形地貌、征占地面积、扰动地表面积等主要通过调查观测和资料分析的方法监测；土壤侵蚀形式和侵蚀量、防治措施实施的数量和质量、林草措施的成活率、保存率、生长情况及其覆盖度等主要通过现场调查监测结合定位观测来的方法实施监测。通过监测，反映工程建设期间的水土流失情况及各项水土保持措施的防治效果。

建设单位按照水土保持方案批复要求，委托开展了水土保持监测工作，及时对工程施工前后进行了调查与总结，有序地开展并完成了监测任务，为水行政主管部门监督检查提供有效证据，监测报告编制规范。本项目水土保持监测工作符合“三同时”原则，基本符合水土保持要求。

## （2）水土保持监理

建设单位委托天津城通工程管理有限公司承担本项目主体监理及水土保持监理工作。

监理公司对批复的《张家窝镇枣林大道公交首末站水土保持方案报告表》防治责任范围内所有防治措施进行监理。

依据项目特点和监理任务，监理公司及时成立了工程监理机构，设置一个项目监理组，实现总监负责制，明确了监理机构人员的岗位职责。根据工程实际进展程度，对水土保持工程与植物措施进行现场监理。

监理单位以“水土保持方案报告表”与监理合同文件为依据，编制了本项目水土保持工程监理规划及监理内部管理制度等文件，以此指导具体监理工作。监理

工程师按照承包人提供的工程总工期编制计划，并根据工程设计对质量的要求、投资的控制，按照监理规划实施了具体、详细的监理。

水土保持工程监理结果显示本项目实施的4个水土保持单位工程，质量全部达到合格以上标准；7个分部工程，质量全部达到合格以上标准；19个单元工程，质量全部达到合格以上标准。

目前，水土保持监理工作已结束，质量检验和质量评定资料齐全，工程资料按有关规定已整理、归档，为水土保持工程验收奠定了基础。

## 6.5 水行政主管部门监督检查意见落实情况

本项目按批复的水土保持方案要求进行实施，各参建单位积极落实了水土保持方案的设计、施工和监理，对搞好工程的水土保持工作起到了积极、有效的作用。在项目实施过程中，建设单位未收到西青区水务局要求整改的意见。

## 6.6 水土保持补偿费缴纳情况

根据《天津市财政局 天津市发展和改革委员会〈市财政局发展改革委关于免征或降低部分涉企行政事业性收费有关事项的通知〉》(津财综〔2017〕139号)，中“一、向企业免征水土保持补偿费……。”，故本项目水土保持补偿费未缴纳。

## 6.7 水土保持设施管理维护

2020年9月，本项目水土保持设施的建设已经全部完成，水土保持设施在竣工验收后，由运行管护单位负责运行管理。运行管护单位要对水土保持设施加强管理，建立管理责任制，落实管护制度，确保水土保持措施发挥长期稳定的作用，实现稳定的保持水土、改善生态环境的作用，达到美化居住环境、保持水土资源、保护生态环境的目的。

## 7.结论及下阶段工作安排

### 7.1 自验结论

张家窝镇枣林大道公交首末站在项目建设中，能够按照水土保持法律、法规的有关规定，及时编报水土保持方案；在工程建设期间能够履行水土流失防治责任，积极落实扰动范围内的各项水土保持措施，完成了防治范围内的水土保持措施。目前各项水土保持工程措施均已发挥水土保持功能，植被生长良好，基本不存在人为水土流失，保护和改善了项目区的生态环境。

经实地抽查和对相关档案资料的查阅，我单位认为：该工程水土保持措施布局合理，工程措施和植物措施数量齐全、质量合格，未发现重大质量缺陷；各项水土保持措施运行情况良好，达到了防治水土流失的目的，能够满足国家对生产建设项目水土保持的要求。项目区扰动土地整治率 99.82%，水土流失总治理度 98.25%，土壤流失控制比 1.1，拦渣率 99%，林草植被恢复率 98.25%，林草覆盖率为 10%。

综上所述，张家窝镇枣林大道公交首末站编报了水土保持方案，开展了水土保持监测、监理工作，水土保持法定程序基本完整，已较好地完成了所要求的水土流失防治任务，完成的各项工程安全可靠，工程质量总体合格，水土保持设施运行正常，水土保持后续管理维护责任落实，水土保持功能持续有效发挥，达到了国家水土保持法律法规及技术标准规定的验收条件，可以组织竣工验收。

### 7.2 下阶段工作安排

本项目无遗留问题，建设单位应加强对水土保持设施的管理、维护，确保其长期发挥水土保持效益。建设单位应加强水土保持档案资料管理。

## 8.附件及附图

### 8.1 附件

#### (1) 水土保持方案批复

# 天津市西青区行政审批局文件

津西审投水保〔2018〕29号

## 关于对张家窝镇枣林大道公交首末站项目 水土保持方案报告表的批复

天津市西青区张家窝镇人民政府：

你单位上报的《张家窝镇枣林大道公交首末站水土保持方案报告表》我局收悉。根据有关水土保持法律法规、规范和专家意见，经研究批复如下：

一、张家窝镇枣林大道公交首末站项目位于天津市西青区张家窝镇镇区南部，枣林大道与知景道交口东南。工程建设内容为新建公交首末站站务用房1栋，总建筑面积700平方米，全部为地上建筑，同步实施公交站的停车场地、室外绿化、围墙及配套管网工程。

项目占地面积0.56公顷；挖方2258立方米，填方2258立方米，无弃方，无借方；工程总投资728.7万元，其中土建投资598.0万元；工程总工期12个月。

由于工程建设扰动地表、损坏植被，工程建设期易产生水蚀

和风蚀，如果不采取合理的治理措施，极易造成水土流失。为保护水土资源，建设单位在项目前期工作中及时编制水土保持方案，符合国家及我市水土保持法律、法规的规定。

二、报告表内容全面，编制依据充分，水土流失防治目标 and 责任范围明确，水土保持工程总体布局及分区防治措施基本可行，符合有关技术规范、技术标准的规定，可以作为下阶段水土保持工作的依据。

三、同意张家窝镇枣林大道公交首末站项目水土流失防治责任范围为 0.62 公顷，其中项目建设区面积为 0.56 公顷，直接影响区面积为 0.06 公顷。

四、基本同意水土流失防治分区和分区防治措施。工程建设中要严格按照防治分区及分区措施进行治理；各类施工要严格控制在地范围内；施工结束后对施工迹地进行清理平整和植被恢复。切实加强施工管理和临时防护，严格控制施工期与运行期可能造成的水土流失。

五、同意水土保持方案的实施进度安排，应按照批复的水土保持方案确定的进度组织实施水土保持工程。

六、基本同意水土保持监测时段、内容和方法。要进一步搞好监测设计，突出监测重点，细化监测内容。

七、同意张家窝镇枣林大道公交首末站项目水土保持方案总投资 43.31 万元，其中工程措施费 6.18 万元，植物措施费 13.90 万元，临时措施费 6.02 万元，独立费 14.02 万元，预备费 2.41 万元，水土保持补偿费 0.78 万元。

八、项目建设单位在工程实施过程中要重点做好以下工作：

（一）在项目初步设计或施工图设计中，依法落实水土保持

方案中批复的水土流失防治措施和投资概算,并将水土保持设施的初步设计或施工图设计报区水务局和区行政审批局备案。如有重大设计变更应依法履行设计变更程序。

(二)项目开工前一次性缴纳水土保持补偿费。

(三)项目开工后,及时向区水务局报告水土保持方案的实施情况,接受并配合做好水土保持监督检查工作。

(四)项目建设过程中,随主体工程进度同步开展水土保持监测工作,确保水土保持监测成果的完整性和有效性,按照相关规定向区水务局报送水土保持监测季度报告和年度报告。

九、项目建设单位应按照水土保持设施验收管理的规定和规程,在工程投入运行前做好水土保持设施自查验收工作并向区水务局和区行政审批局报备。

二〇一八年五月二十四日



---

抄送:区水务局

---

天津市西青区行政审批局

---

2018年5月24日印发

(2) 可研批复

# 天津市西青区行政审批局文件

津西审投投资〔2018〕56号

## 关于同意张家窝镇枣林大道公交首末站 可行性研究报告的函

天津市西青区张家窝镇人民政府：

你单位报来的《关于张家窝镇枣林大道公交首末站可行性研究报告的函》（张政函〔2018〕11号）及有关材料收悉。经研究，现函复如下：

### 一、项目选址

项目位于张家窝镇区南部，枣林大道与知景道交口，场址四至范围为：东至西青区土地整理中心地块边界，南至规划边界，西至知景道，北至枣林大道，总用地面积5574.3平方米。

### 二、主要建设内容

本工程设计4条线路，主要建设内容为公交首末站服务用房一栋，层高为两层，总占地面积5575平方米，总建筑面积700平方米，同步实施公交站停车场地、室内外绿化及配套管网工程。

- 1 -

项目拟于2018年4月开工建设,2019年3月竣工。项目实施主体为天津市西青区张家窝镇人民政府。

### 三、工程投资概算及资金筹措

项目计划总投资728.7万元,由张家窝镇人民政府自筹解决。

接文后,请你单位抓紧办理项目其它手续,并组织编制初步设计报告报我局审批。



---

抄送:区发改委、建委、国土西青分局、规划西青分局、统计局、环保局、西青消防支队、水务局。

---

天津市西青区行政审批局

2018年3月19日印发

(3) 初设批复

# 天津市西青区行政审批局文件

津西审投投资〔2018〕350号

## 关于对张家窝镇枣林大道公交首末站 初步设计的批复

天津市西青区张家窝镇人民政府：

你单位报来的《张家窝镇关于张家窝镇枣林大道公交首末站初步设计的请示》（西青张政请〔2018〕29号）及有关材料收悉。经研究，现函复如下：

### 一、项目选址

项目位于张家窝镇区南部，枣林大道与知景道交口，场址四至范围为：东至西青区土地整理中心地块边界，南至规划边界，西至知景道，北至枣林大道，总用地面积 5574.3 平方米。

### 二、主要建设内容

工程设计 4 条线路，主要建设内容为公交首末站服务用房一栋，层高为两层；门卫室 1 栋。总建筑面积 697.94 平方米，其中站务用房 688.24

- 1 -

平方米，门卫室 9.7 平方米。规划总用地面积 8819.4 平方米，可用地面积 5574.3 平方米。同步实施公交站停车场地、室内外绿化及配套管网工程。

### 三、工程投资概算及资金筹措

项目计划总投资 799.76 万元，由张家窝镇人民政府自筹解决。

接文后，请你单位抓紧办理项目其它手续，严格遵循建设程序，认真执行有关制度，严格按照有关规程规范加强质量、进度和投资控制，确保工程高质量如期完成。



---


抄送：区发改委、建委、国土西青分局、规划西青分局、统计局、环保局、西青消防支队、水务局。

---

天津市西青区行政审批局

2018年11月15日印发

(4) 建设工程规划许可证

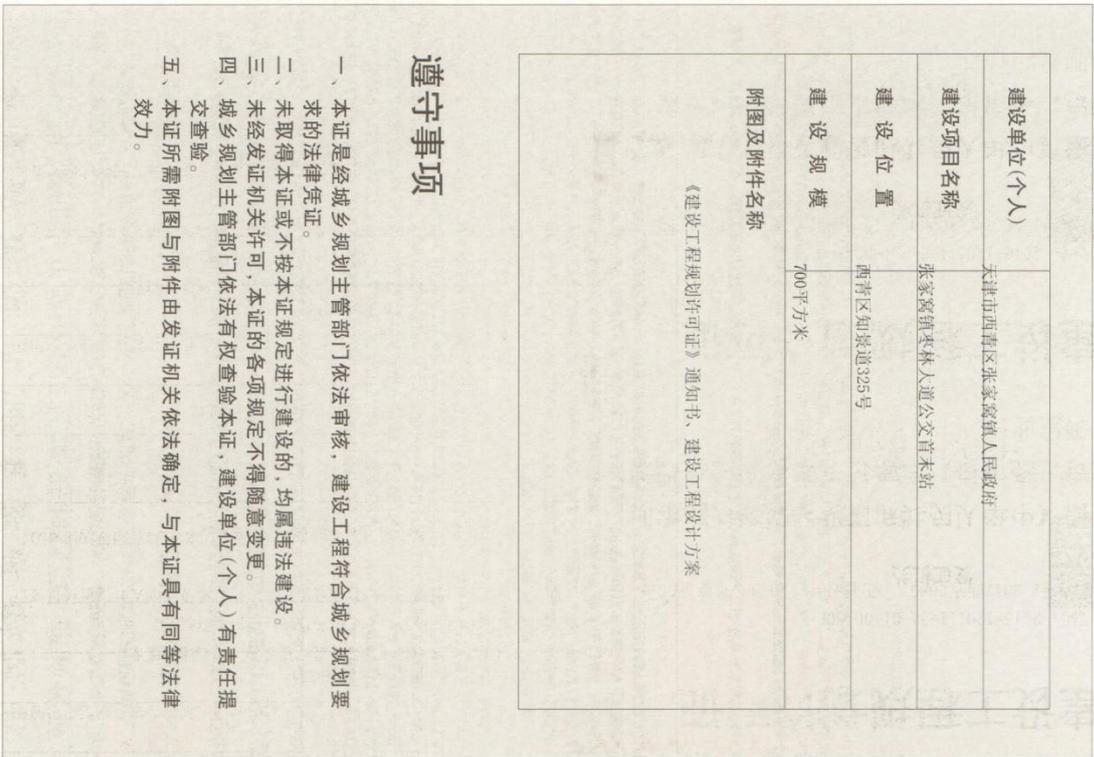

# 城乡规划行政许可事项

## 建设工程规划许可证通知书

项目总编号：2017西青0080

编号：2019西青建证申字0014

证书编号：2019西青建证0013

建筑类型：永久

天津市西青区张家窝镇人民政府

你单位申报在西青区知景道325号拟建的张家窝镇枣林大道公交首末站项目的建设工程规划许可证收悉。根据城乡规划方面法律法规，本项目建设工程设计方案城乡规划审核合格，同意核发建设工程规划许可证，具体要求详见下表：

1、按照城乡规划法、天津市城乡规划条例等城乡规划方面的法规、标准，本项目城乡规划审核合格，特核发本通知书。其他有关国土、建设、消防、人防、城市配套、水利、绿化、地震、气象、国家安全、文物保护、地质灾害、环境保护、社会稳定、合理用能、安全生产等专业内容，应当严格按照相关行业主管部门要求落实； 2、有关其他要求详见城乡规划审核合格的图纸，相关图纸批复内容仅限于选址意见书内约定的与城乡规划相关的内容。如变更批准内容的应办理变更审批。如修改非批准内容的，不需办理变更审批。规划许可变更后，原许可有效期起止时间不变； 3、本工程各项总指标必须符合选址意见书控制指标要求； 4、本通知书与城乡规划审核合格的图纸同时持有方为有效文件，本通知书部分规划技术经济指标为上限或者下限值，具体要求见城乡规划审核合格的图纸及《天津市建设工程规划许可证（建筑类）设计方案标准》； 5、配套非经营性公建设置问题应依据本批复文件与区配套管理部门签订建设合同，落实各设施在相应建筑内的具体位置和规模，并据建设合同做好建设、移交工作； 6、本项目外檐材料属于本次许可内容，但由于建设单位根据工期安排目前未申报，请在建筑外檐装饰工程施工前落实建筑外檐材料上报； 7、住宅配建停车位应100%预留充电设施建设安装条件；新建大于2万平方米的公建应有不少于10%的停车位安装充电设施；社会停车场应有不少于10%的停车位安装充电设施；新建公交场站应配套建设充电设施； 8、该项目不属于地铁上盖建设项目； 9、本项目已作出承诺，因违反有关法律法规及承诺，被撤销行政许可决定所造成的经济和法律后果，愿意自行承担； 10、如规划审批变更涉及消防、建设等专业内容变更的，应依法到相关部门办理变更审批； 11、本建设工程规划许可证自核发之日起一年内办理其他相关建设审批手续；逾期未办理或未办理延期审批的，本核发建设工程规划许可证失效。

### 注意事项：

- 1、建设单位在工程放线前至规划竣工验收期间，要将规划行政主管部门审批的总平面示意图在施工现场及售楼处显著位置悬挂。
- 2、建设单位应当在项目施工至墨线部位时联系放线测量单位进行墨线复核实测，并向项目所在地规划验收部门报送建设工程墨线复核实测报告，该报告作为规划验收重要核查内容。
- 3、本通知书与《建设工程规划许可证》及附图同时使用方可有效。
- 4、建、构筑物的围护等辅助设施不得超出地界建设。



(3) 水土保持验收照片

|   |  |
|---|--|
|    |    |
| <p>站务用房</p>   | <p>硬化</p>  |
|   |   |
| <p>门卫及绿化</p>  |  |
|  |  |
| <p>站区绿化</p>   |  |


## 8.2 附图

### (1) 项目建设前遥感影像图



2019年2月23日

### (2) 项目建设中遥感影像图

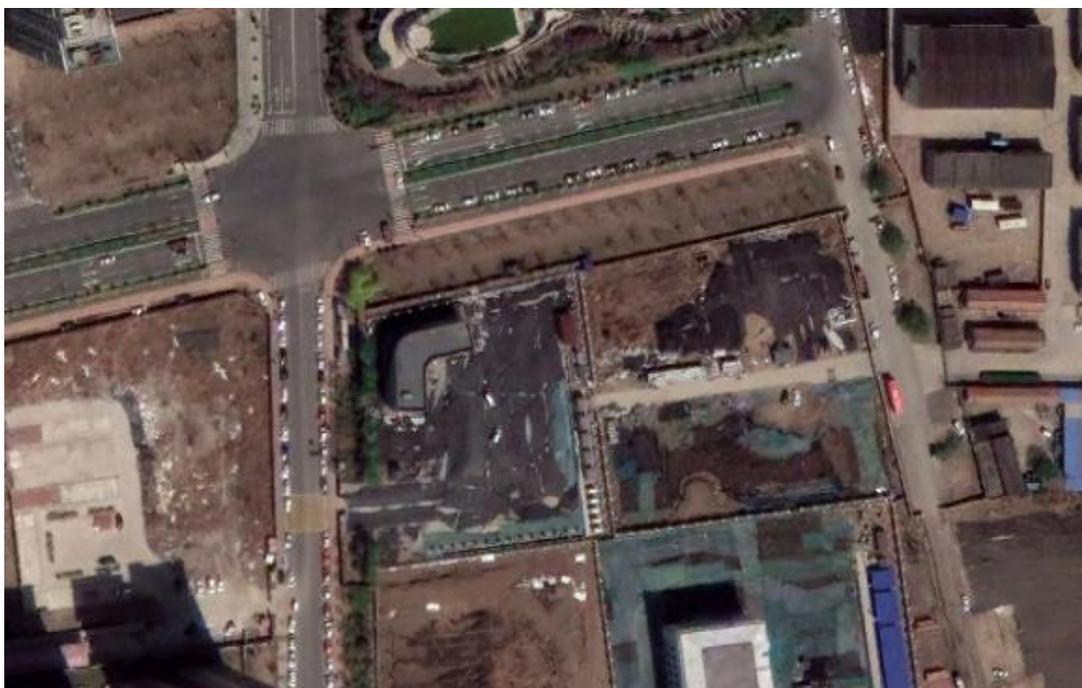


2020年4月12日

# 附图-1 项目地理位置图



项目位置

项目位置

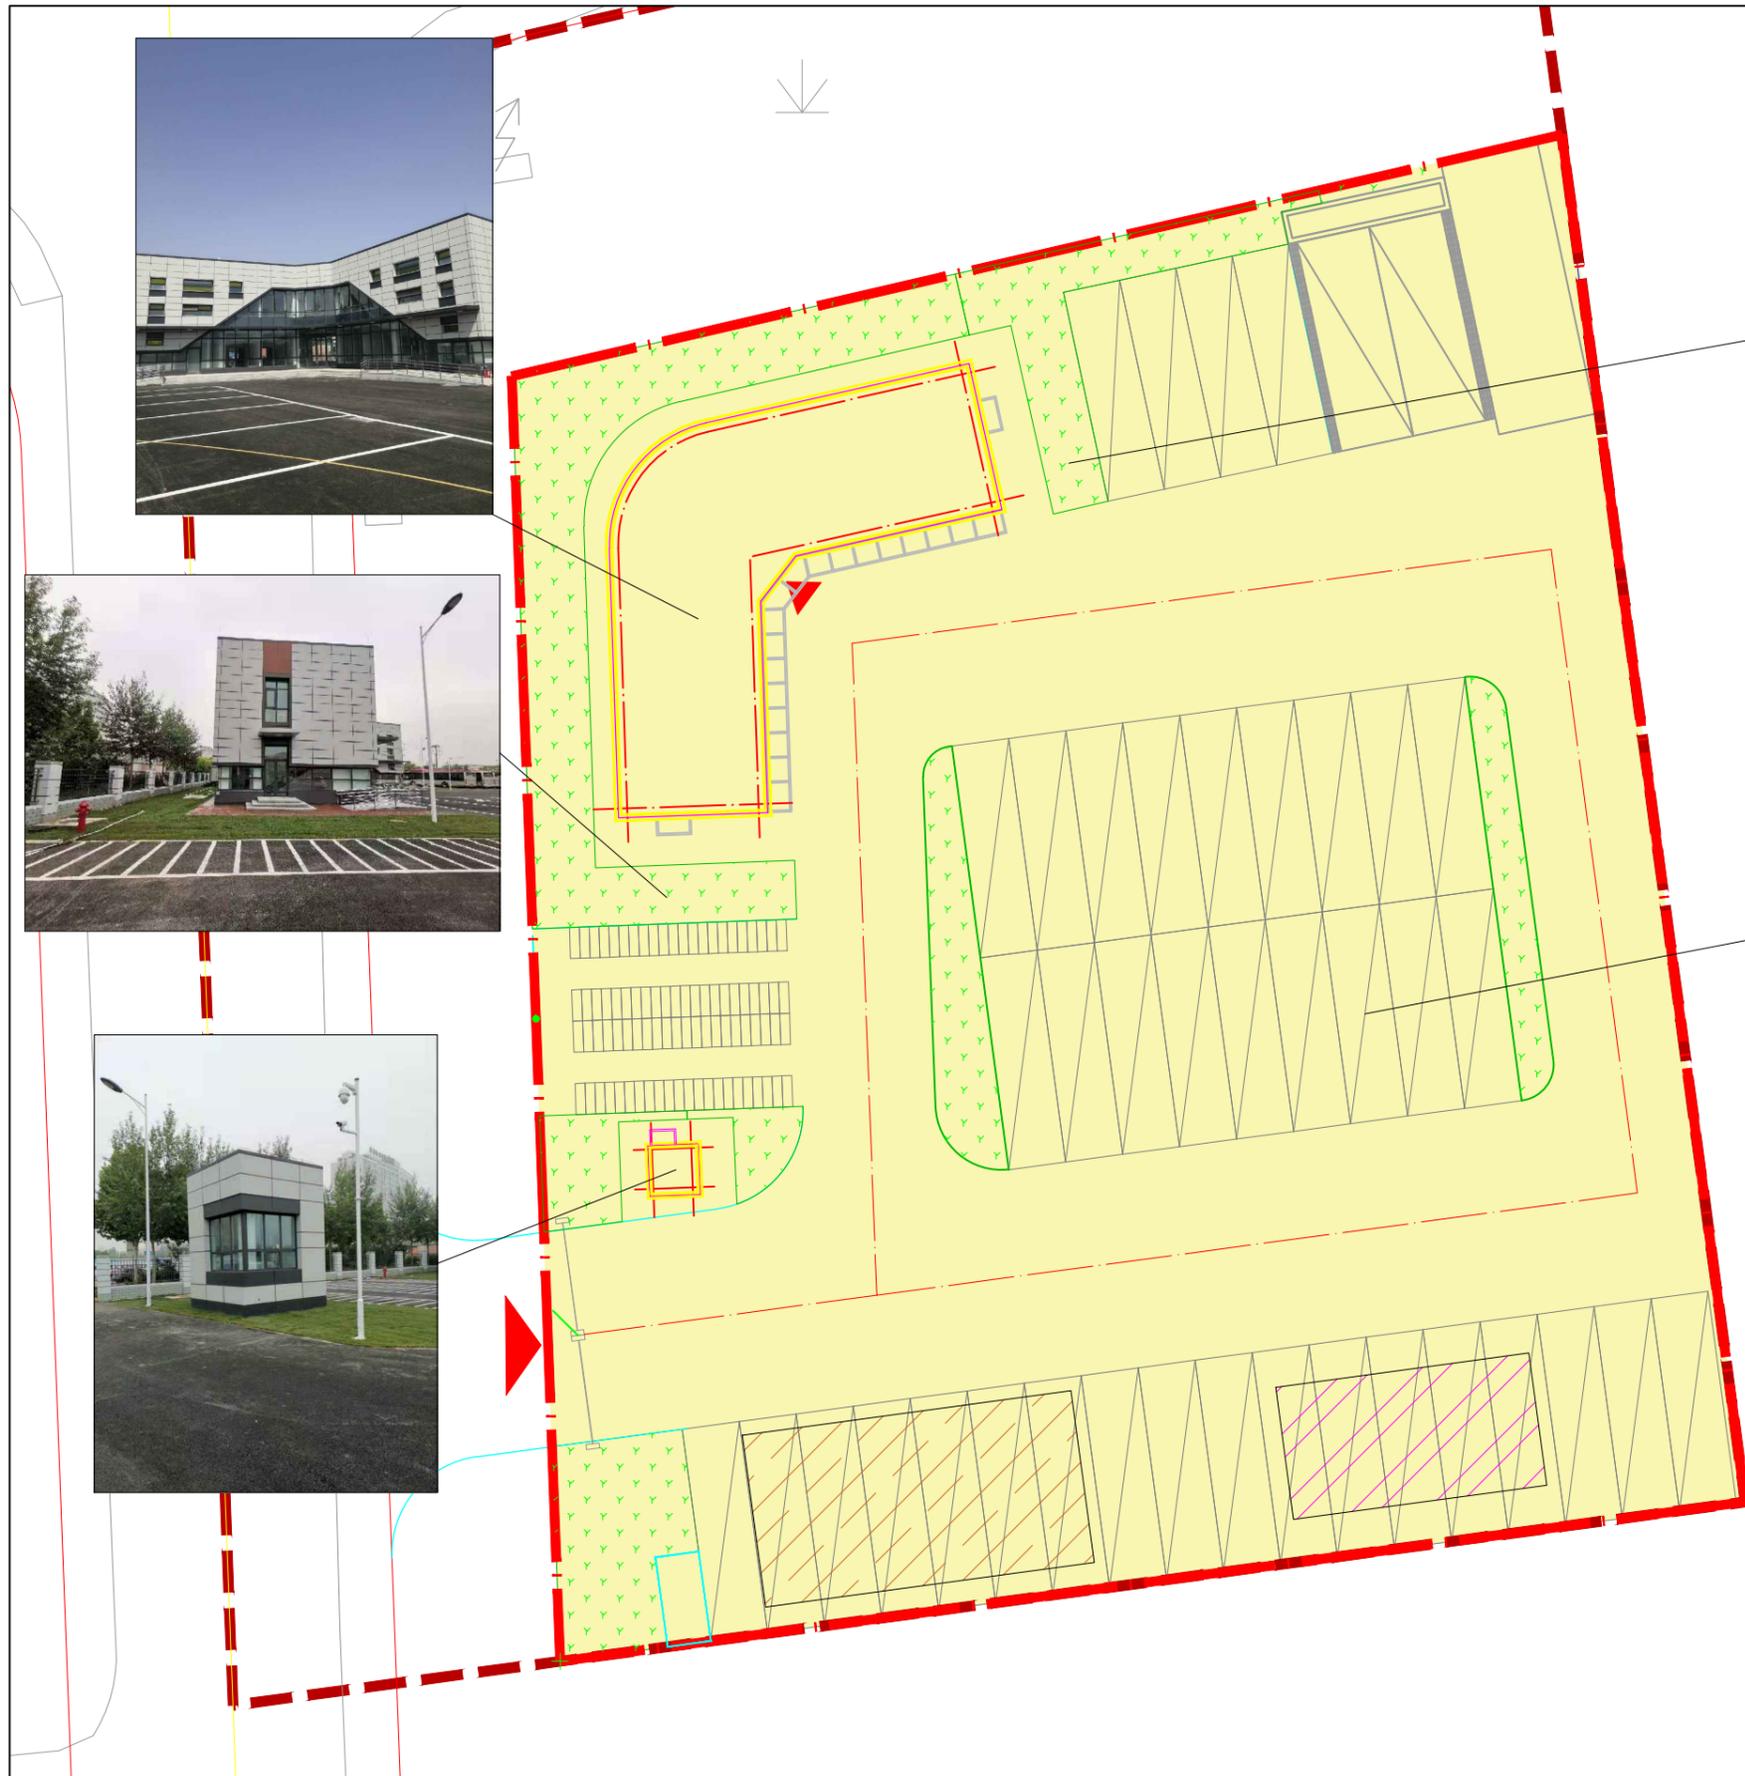

图例

- 主体工程区
- 临时堆土区
- 施工生产生活区

### 天津普知弘生态环境技术有限公司

|          |  |     |                              |    |         |
|----------|--|-----|------------------------------|----|---------|
| 批准       |  | 田坤艳 | 张家窝镇枣林大道公交首末站                | 验收 | 阶段      |
| 核定       |  | 陈静  |                              | 水保 | 部分      |
| 审查       |  | 周小燕 | 水土流失防治责任范围分区及水土保持<br>设施竣工验收图 |    |         |
| 校核       |  | 康俊玉 |                              |    |         |
| 设计<br>制图 |  | 尚家忠 |                              |    |         |
| 设计证号     |  | 比例  | 分示                           | 日期 | 2020.11 |
| 资质证号     |  | 图号  | 附图2                          |    |         |